
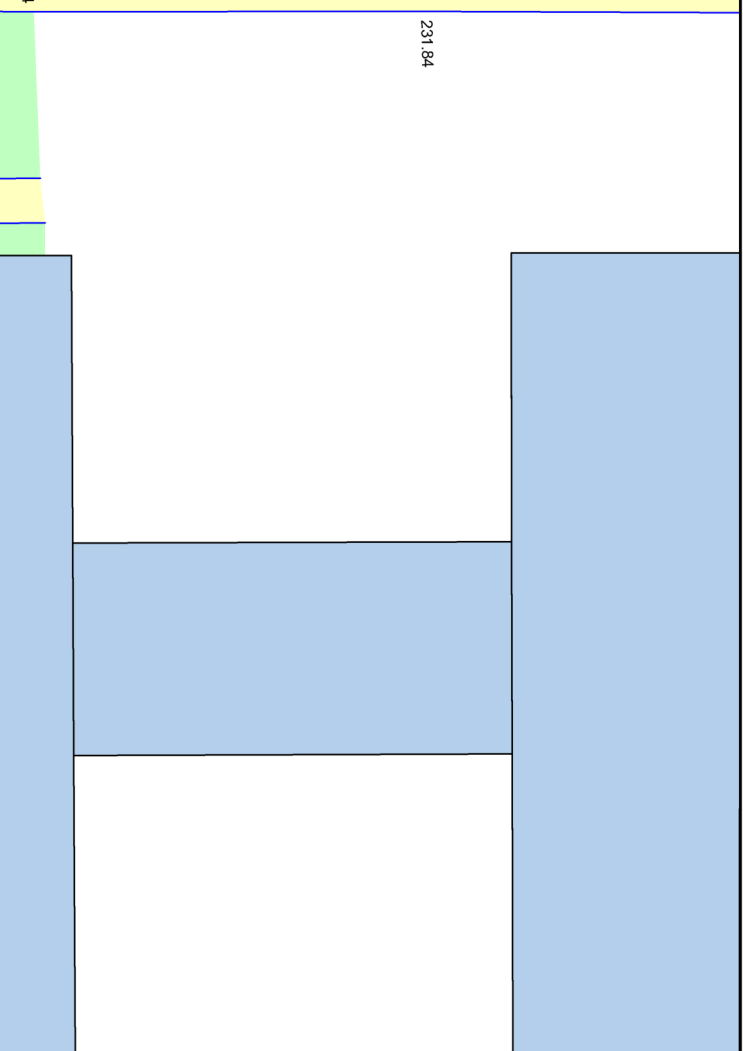


148
8

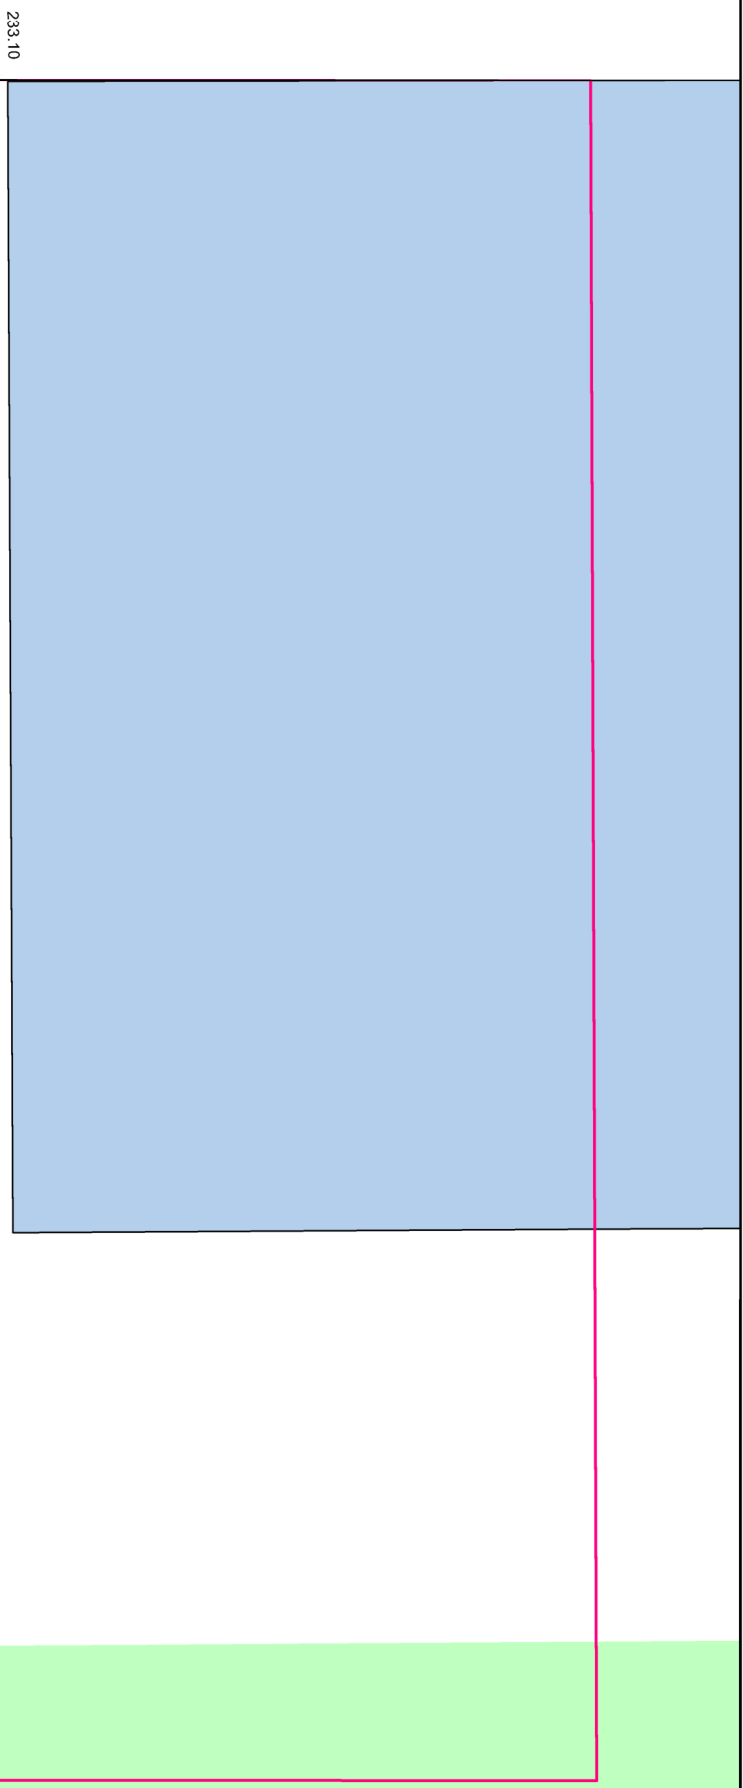


Legende

- Volleyballmarkierung
- Basketballmarkierung
- Laufbahnmarkierung
- Handballmarkierung
- Tarانبereich

Übersicht Mengen

Tarانبfläche 1.088 m²
Handballbereich 560 m²
Schulsportbereich 73 m²
Schulsportbereich 428 m²
Mischbereich 428 m²
Pflanzfläche Außenring 288 m²
Ballfanganlage (H=4m) 89 m
Ballfanganlage (H=3m) 53 m
Zaunanlage (H=1.60m) 65 m
Drainage 120 m
Drainageschacht 400 mm 4 Stück

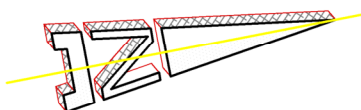

Sporthallenweiterung 45m x 27m

Zaun neu H=1.60 m

Zaun neu H=1.60 m

"Sitztribüne"

Nadelbaumreihe

Ballfanganlage H=3 m

Ballfanganlage H=4m

Sickerbecken

Zaun neu H=1.60 m

100 359 100

2147

144
37

144
36

Bauprojekt: Neubau Multifunktionsfeld		Bauherr: Gemeinde Vogtei Hemsted 3 99888 Vogtei OT Oberdorf	
Darstellung: Oberflächenplan		Bauort: 99888 Vogtei OT Oberdorf Oststraße 14	
Planstadium: Entwurfsplanung		Gezeichnet: 1:200	PlanNr.: G1
Entwurf: BPS Bauplanung und Projektierung Schöler Bismarckstraße 10a 99888 Oberdorf		Datum: 02.08.2023	
Gezeichnet: K. Schöler		Datum: 01.12.2022	
Gezeichnet: K. Schöler		Datum: 02.08.2023	