



Thüringer Ministerium für Infrastruktur und Landwirtschaft


Geoproxy Kartenauszug

ca. 1 : 1000

19.05.2020

Gemarkung MühlhausenFlur 23, Flurstück 61/2

5674926.5

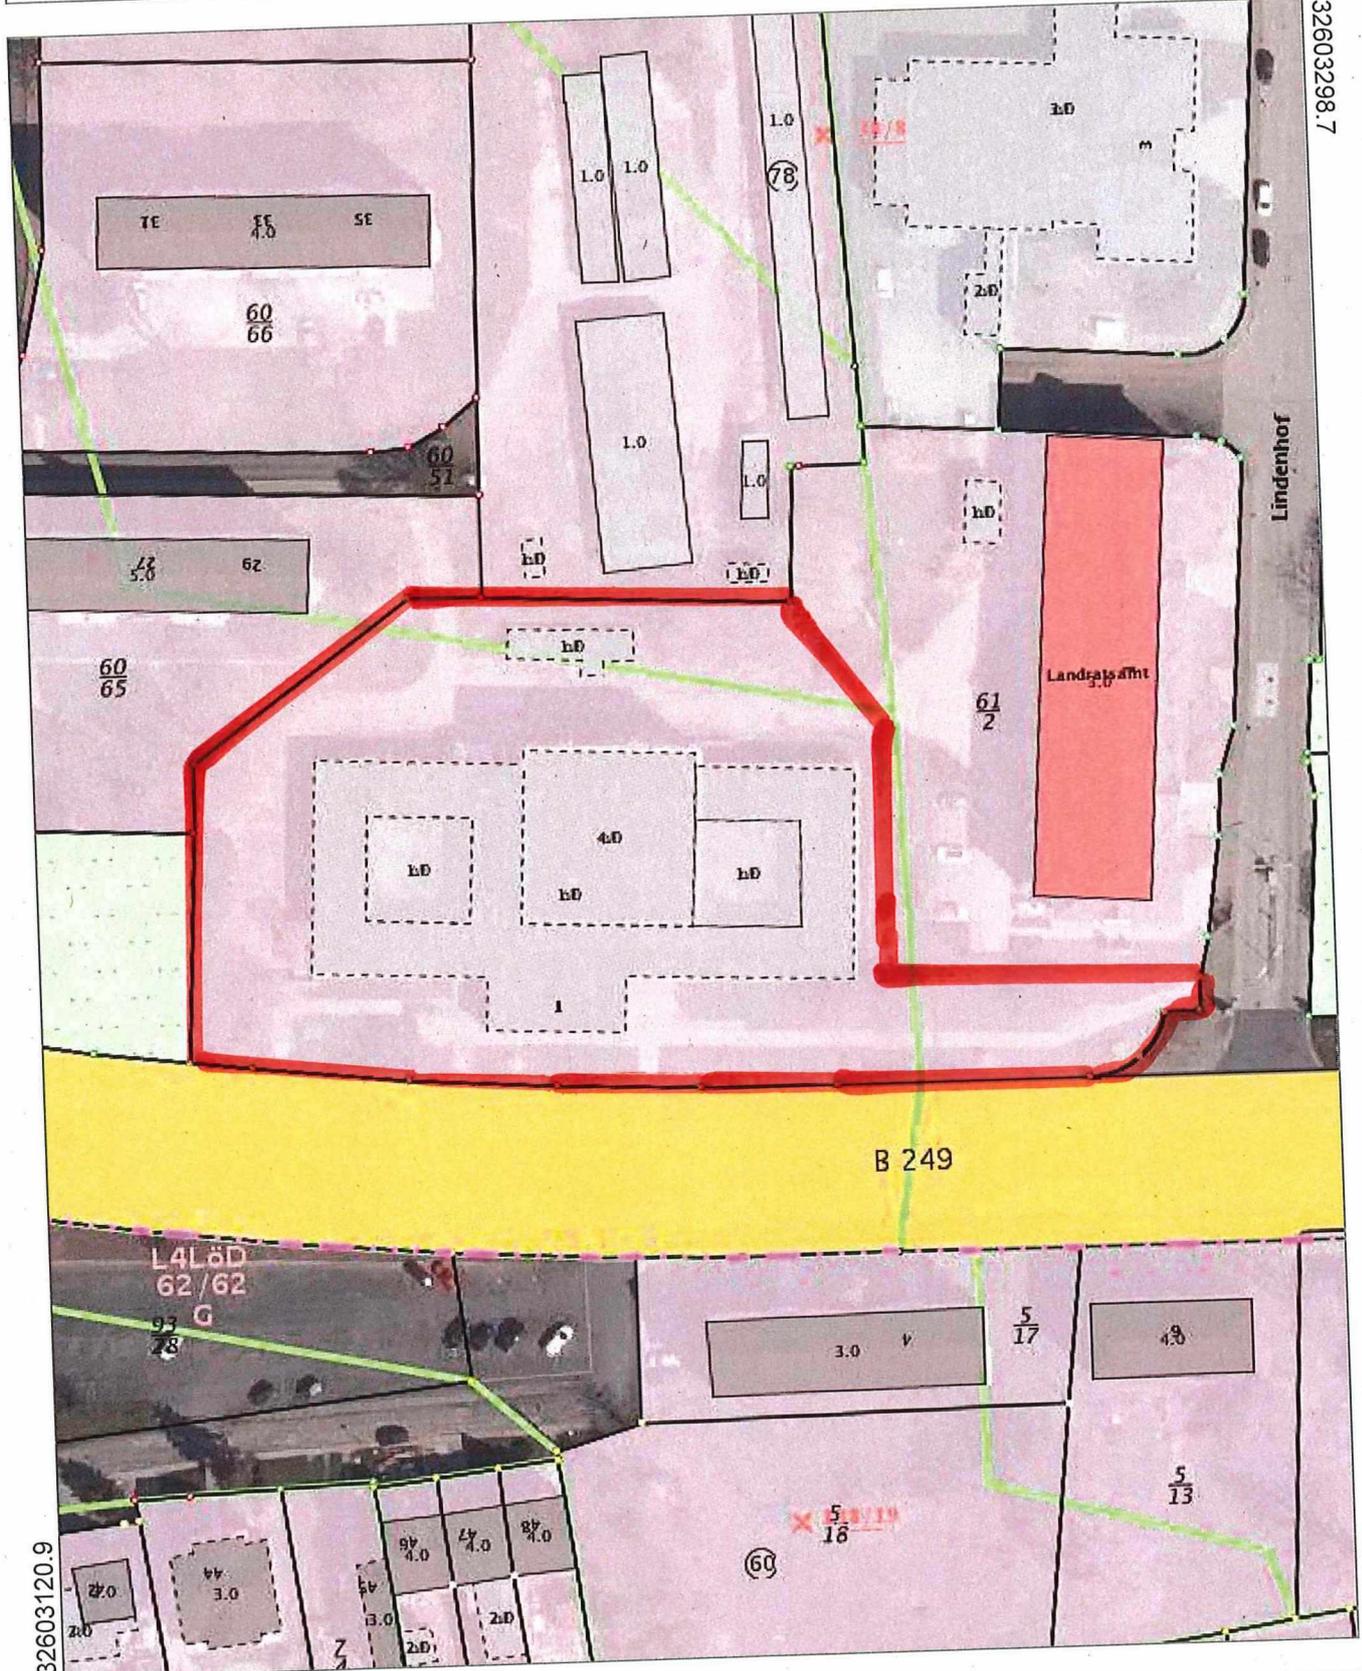

32603298.7

32603120.9

5674700.8

Der vorliegende Auszug wurde aus Daten verschiedener grundstücks- und raumbezogener Informationssysteme erstellt. Er stellt keinen amtlichen Auszug im Sinne des Thüringer Vermessungs- und Geoinformationsgesetzes in der jeweils geltenden Fassung dar, so dass eine rechtsverbindliche Auskunft daraus nicht abgeleitet werden kann.